


Ludwig- Braille- Str. 8

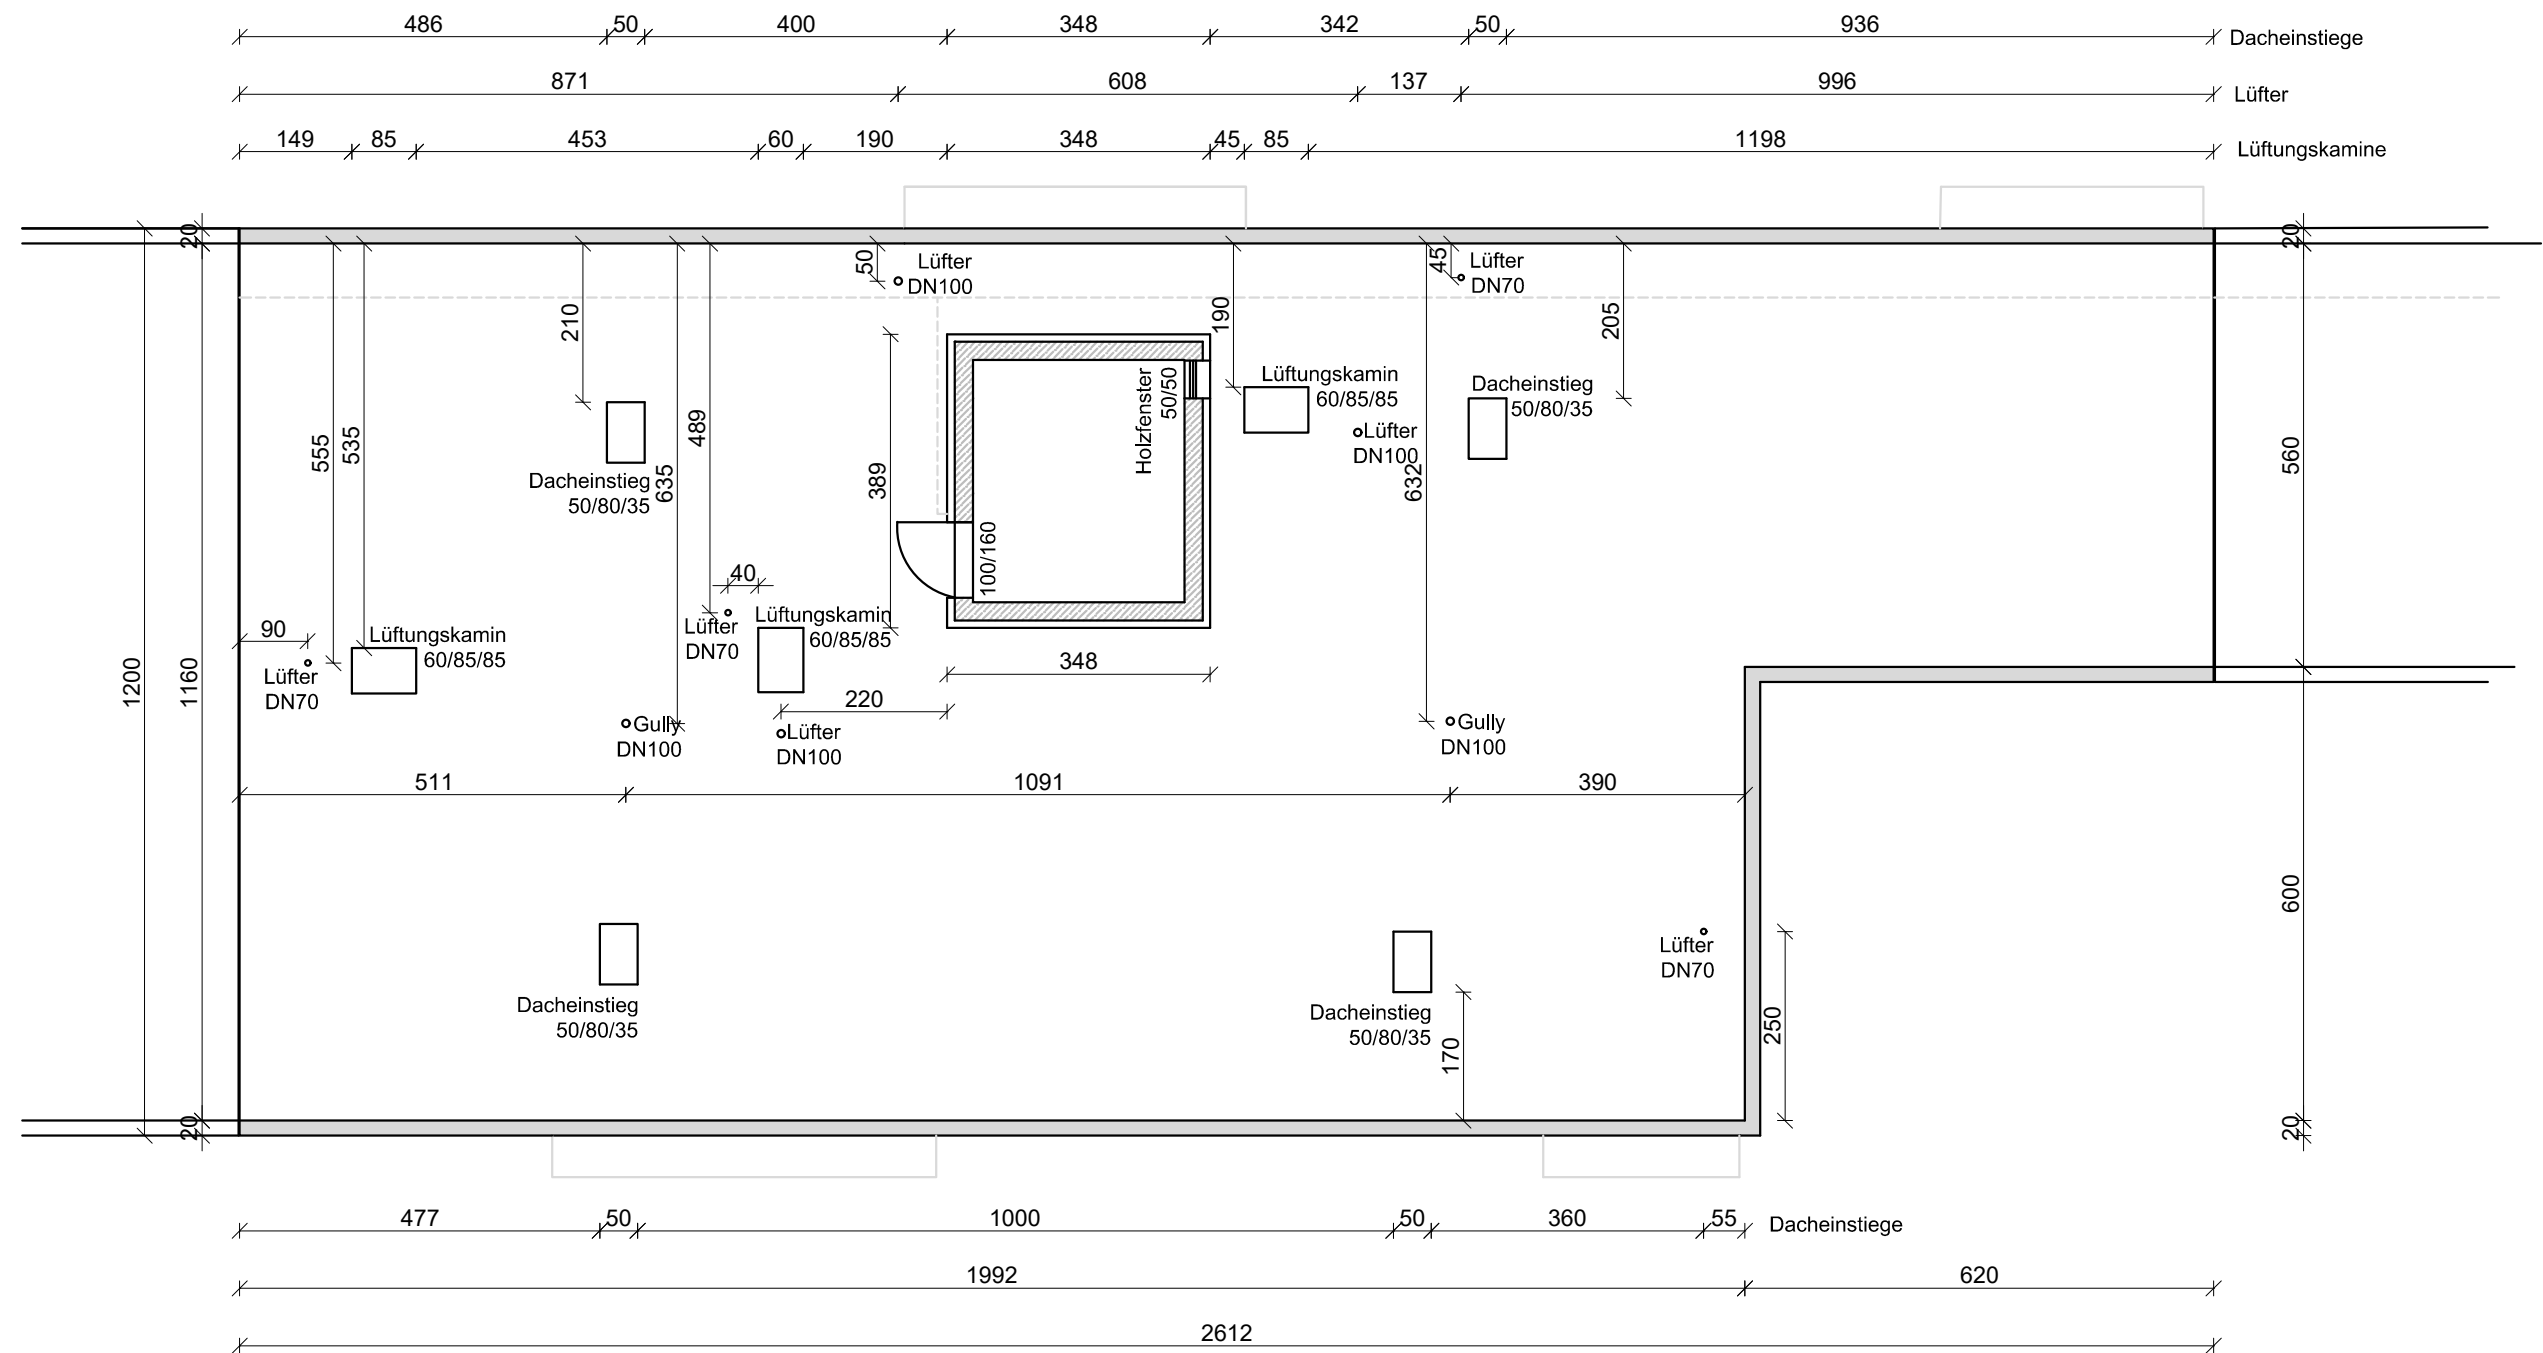

Bauvorhaben :		Index	Datum	Aenderungen/Planungsstand
Dachsanierung Tölzerstr. 37-45/ Ludwig- Braille Str. 2-10/ Pichtstr. 3, 81379 München		(A)		
Bauherr: WEG Tölzerstr. 37-45/ Ludwig- Braille Str. 2-10/ Pichtstr. 3 vert. durch OVG Oberland Verwaltungs GmbH Widenmayerstr. 18, 80538 München		(B)		
		(C)		
Index	M 1:100	(D)		
		(E)		
Planer: MSP Mende+Simon+ Seydt Ingenieure GmbH, Wolfganghof 4, 82140 Olching		Inhalt:		
Gezeichnet am: 25.03.2025		Plannummer: 4		DACHAUFSICHT LUDWIG- BRAILLE-STR. 8 BESTAND