


# Tölzerstr. 37

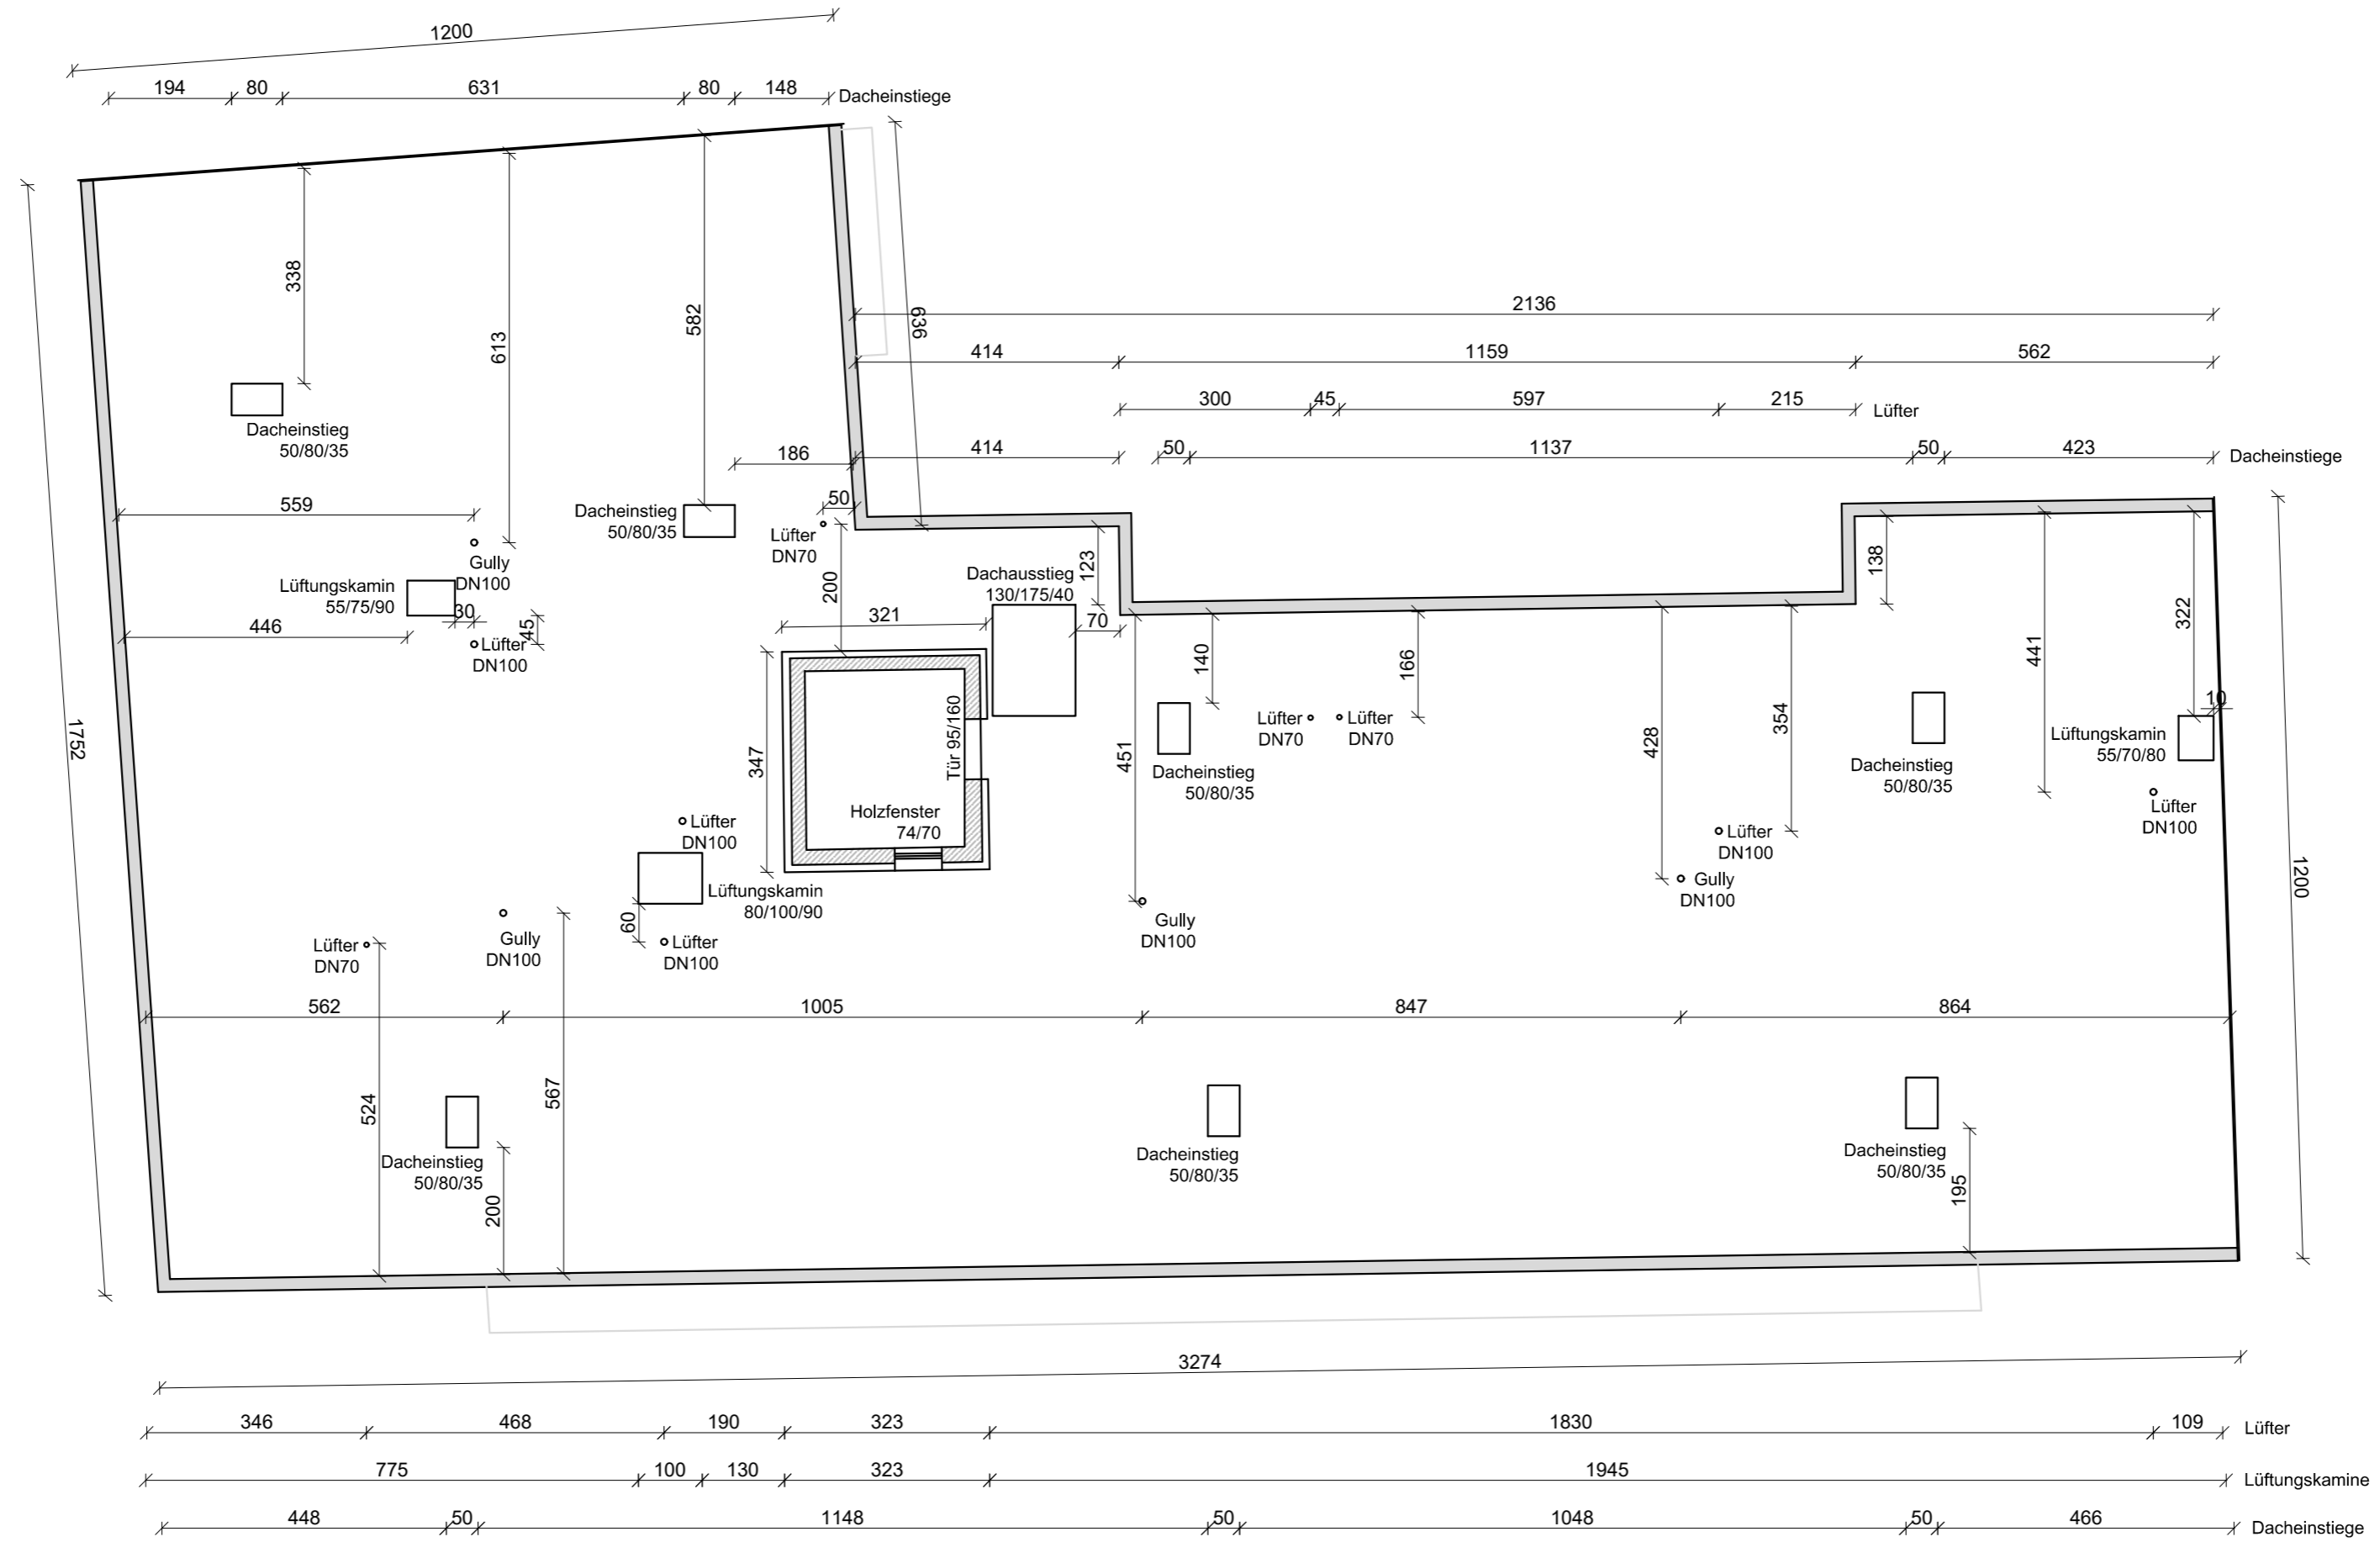

|  |  |               |         |  |
|--|--|---------------|---------|--|
| Bauvorhaben :  |  | Index         | Datum   | Aenderungen/Planungsstand                |
| Dachsanierung Tölzerstr. 37-45/<br>Ludwig- Braille Str. 2-10/ Pichtstr. 3, 81379 München   |  | (A)           |         |  |
| Bauherr: WEG Tölzerstr. 37-45/ Ludwig- Braille Str. 2-10/<br>Pichtstr. 3 vert. durch OVG Oberland Verwaltungs GmbH<br>Widenmayerstr. 18, 80538 München |  | (B)           |         |  |
|  |  | (C)           |         |  |
| Index  |  | (D)           | M 1:100 |  |
|  |  | (E)           |         |  |
| Planer: MSP Mende+Simon+ Seydt Ingenieure GmbH,<br>Wolfganghof 4, 82140 Otching  |  | Inhalt:       |         |  |
| Gezeichnet am: 25.03.2025  |  | Plannummer: 5 |         | DACHAUFSICHT<br>TÖLZERSTR. 37<br>BESTAND |