


Tölzerstr. 41

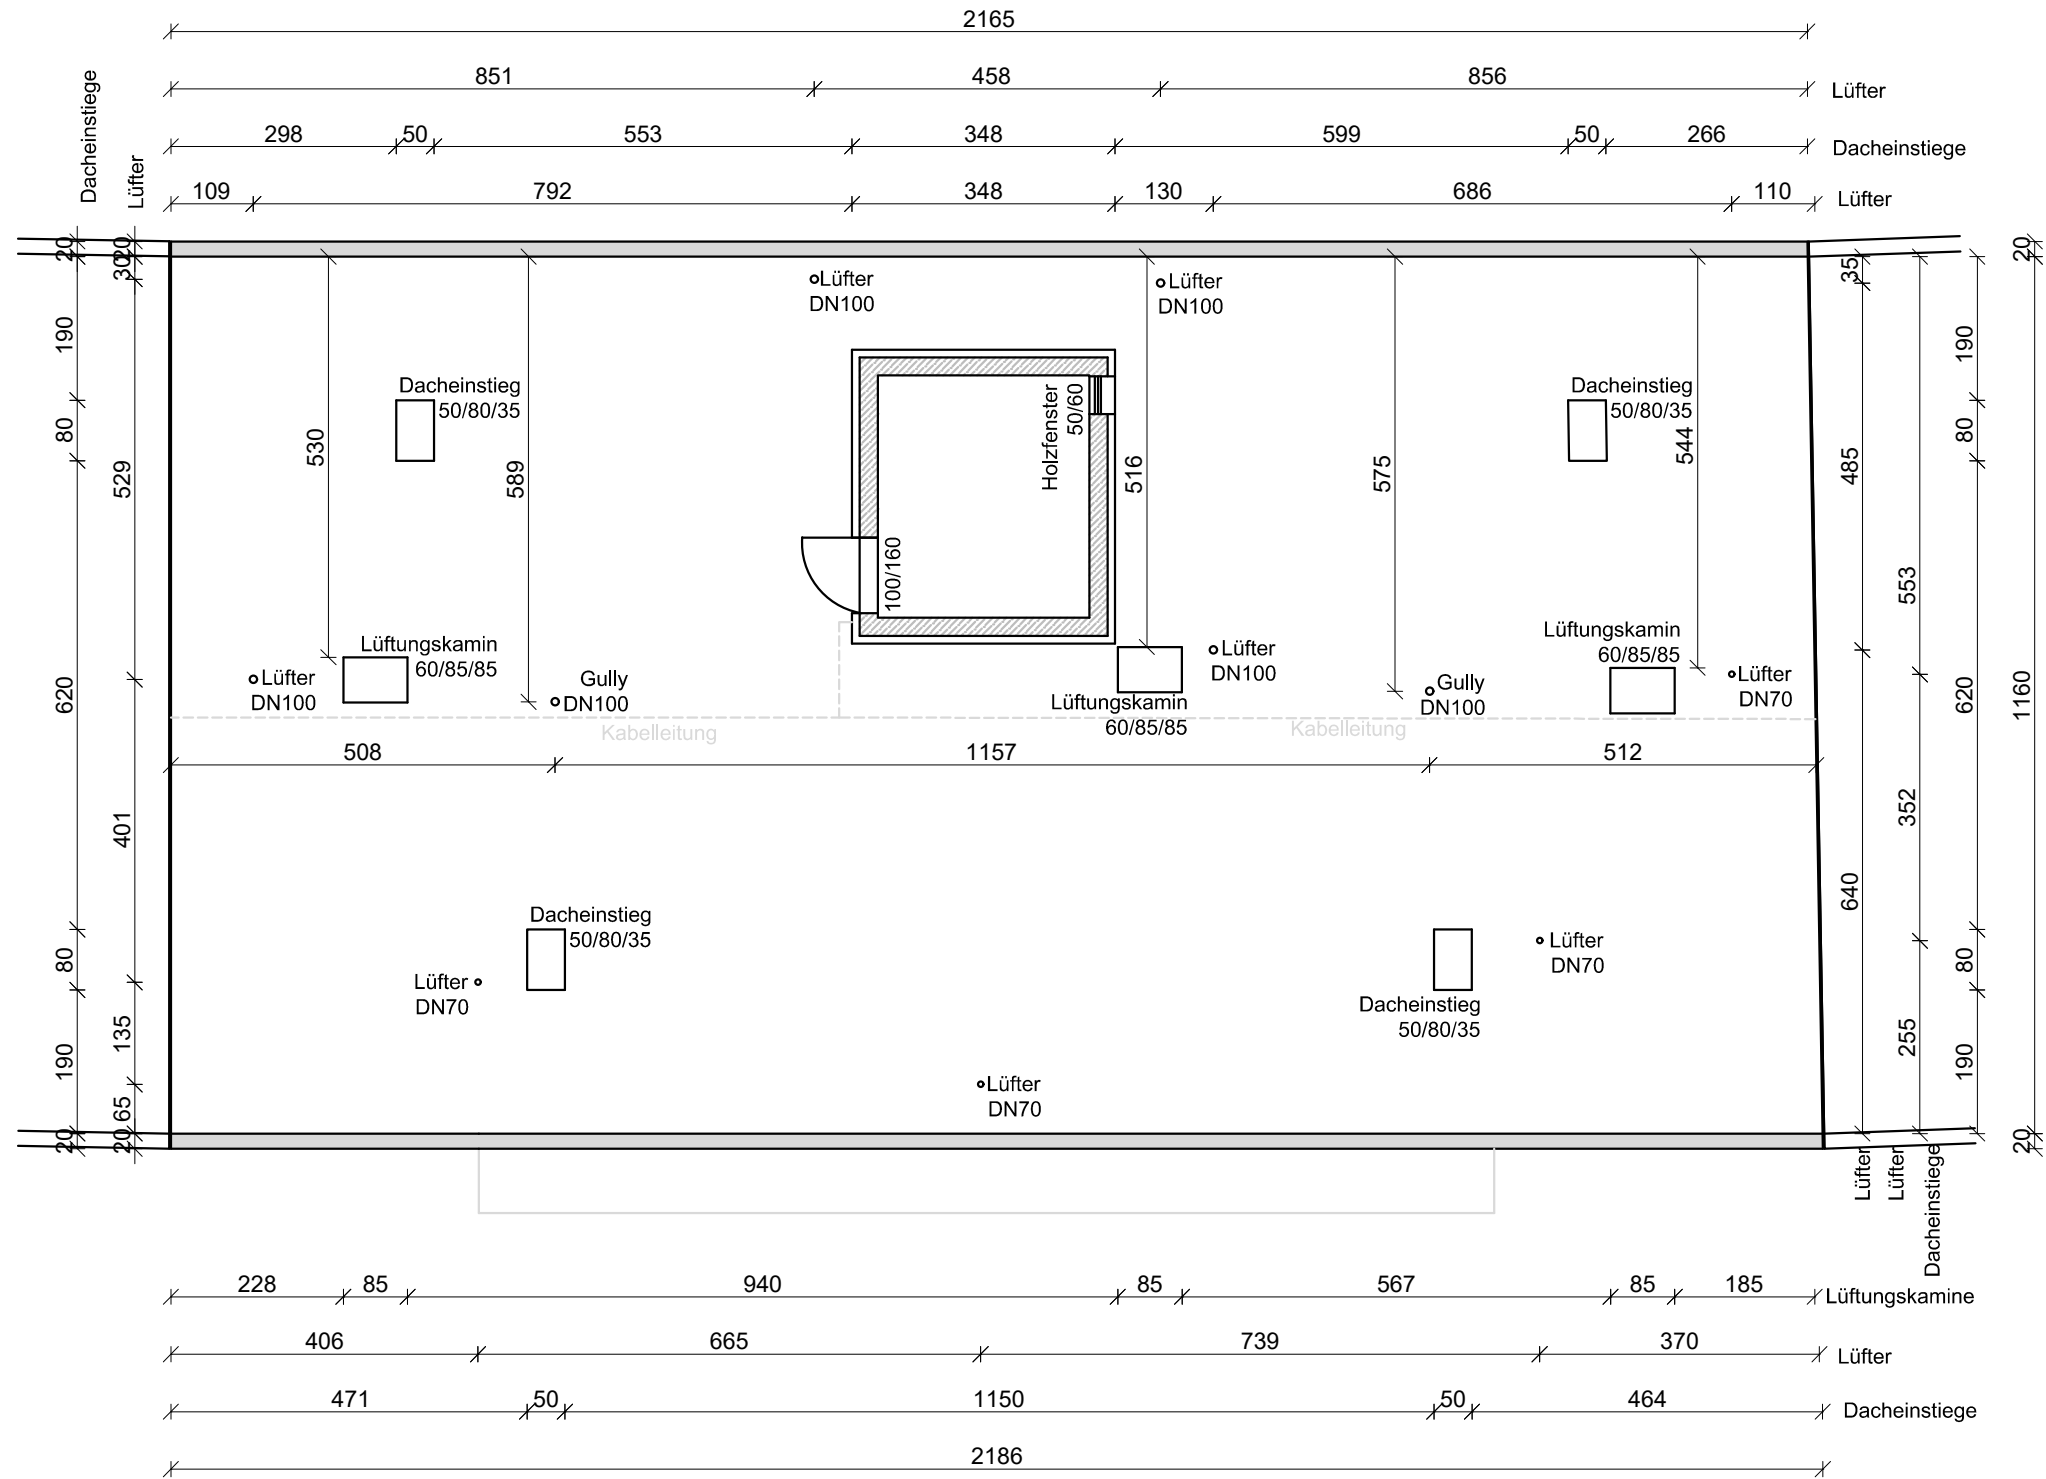

Bauvorhaben :		Index	Datum	Aenderungen/Planungsstand
Dachsanierung Tölzerstr. 37-45/ Ludwig- Braille Str. 2-10/ Pichtstr. 3, 81379 München		(A)		
Bauherr: WEG Tölzerstr. 37-45/ Ludwig- Braille Str. 2-10/ Pichtstr. 3 vert. durch OVG Oberland Verwaltungs GmbH Widenmayerstr. 18, 80538 München		(B)		
		(C)		
Index		(D)		
M 1:100		(E)		
Planer:		Inhalt:		
MSP Mende+Simon+ Seydt Ingenieure GmbH, Wolfganghof 4, 82140 Olching		DACHAUFSICHT TÖLZERSTR. 41 BESTAND		
Gezeichnet am:		Plannummer:		
25.03.2025		7		