


Tölzerstr. 45 (Unten)

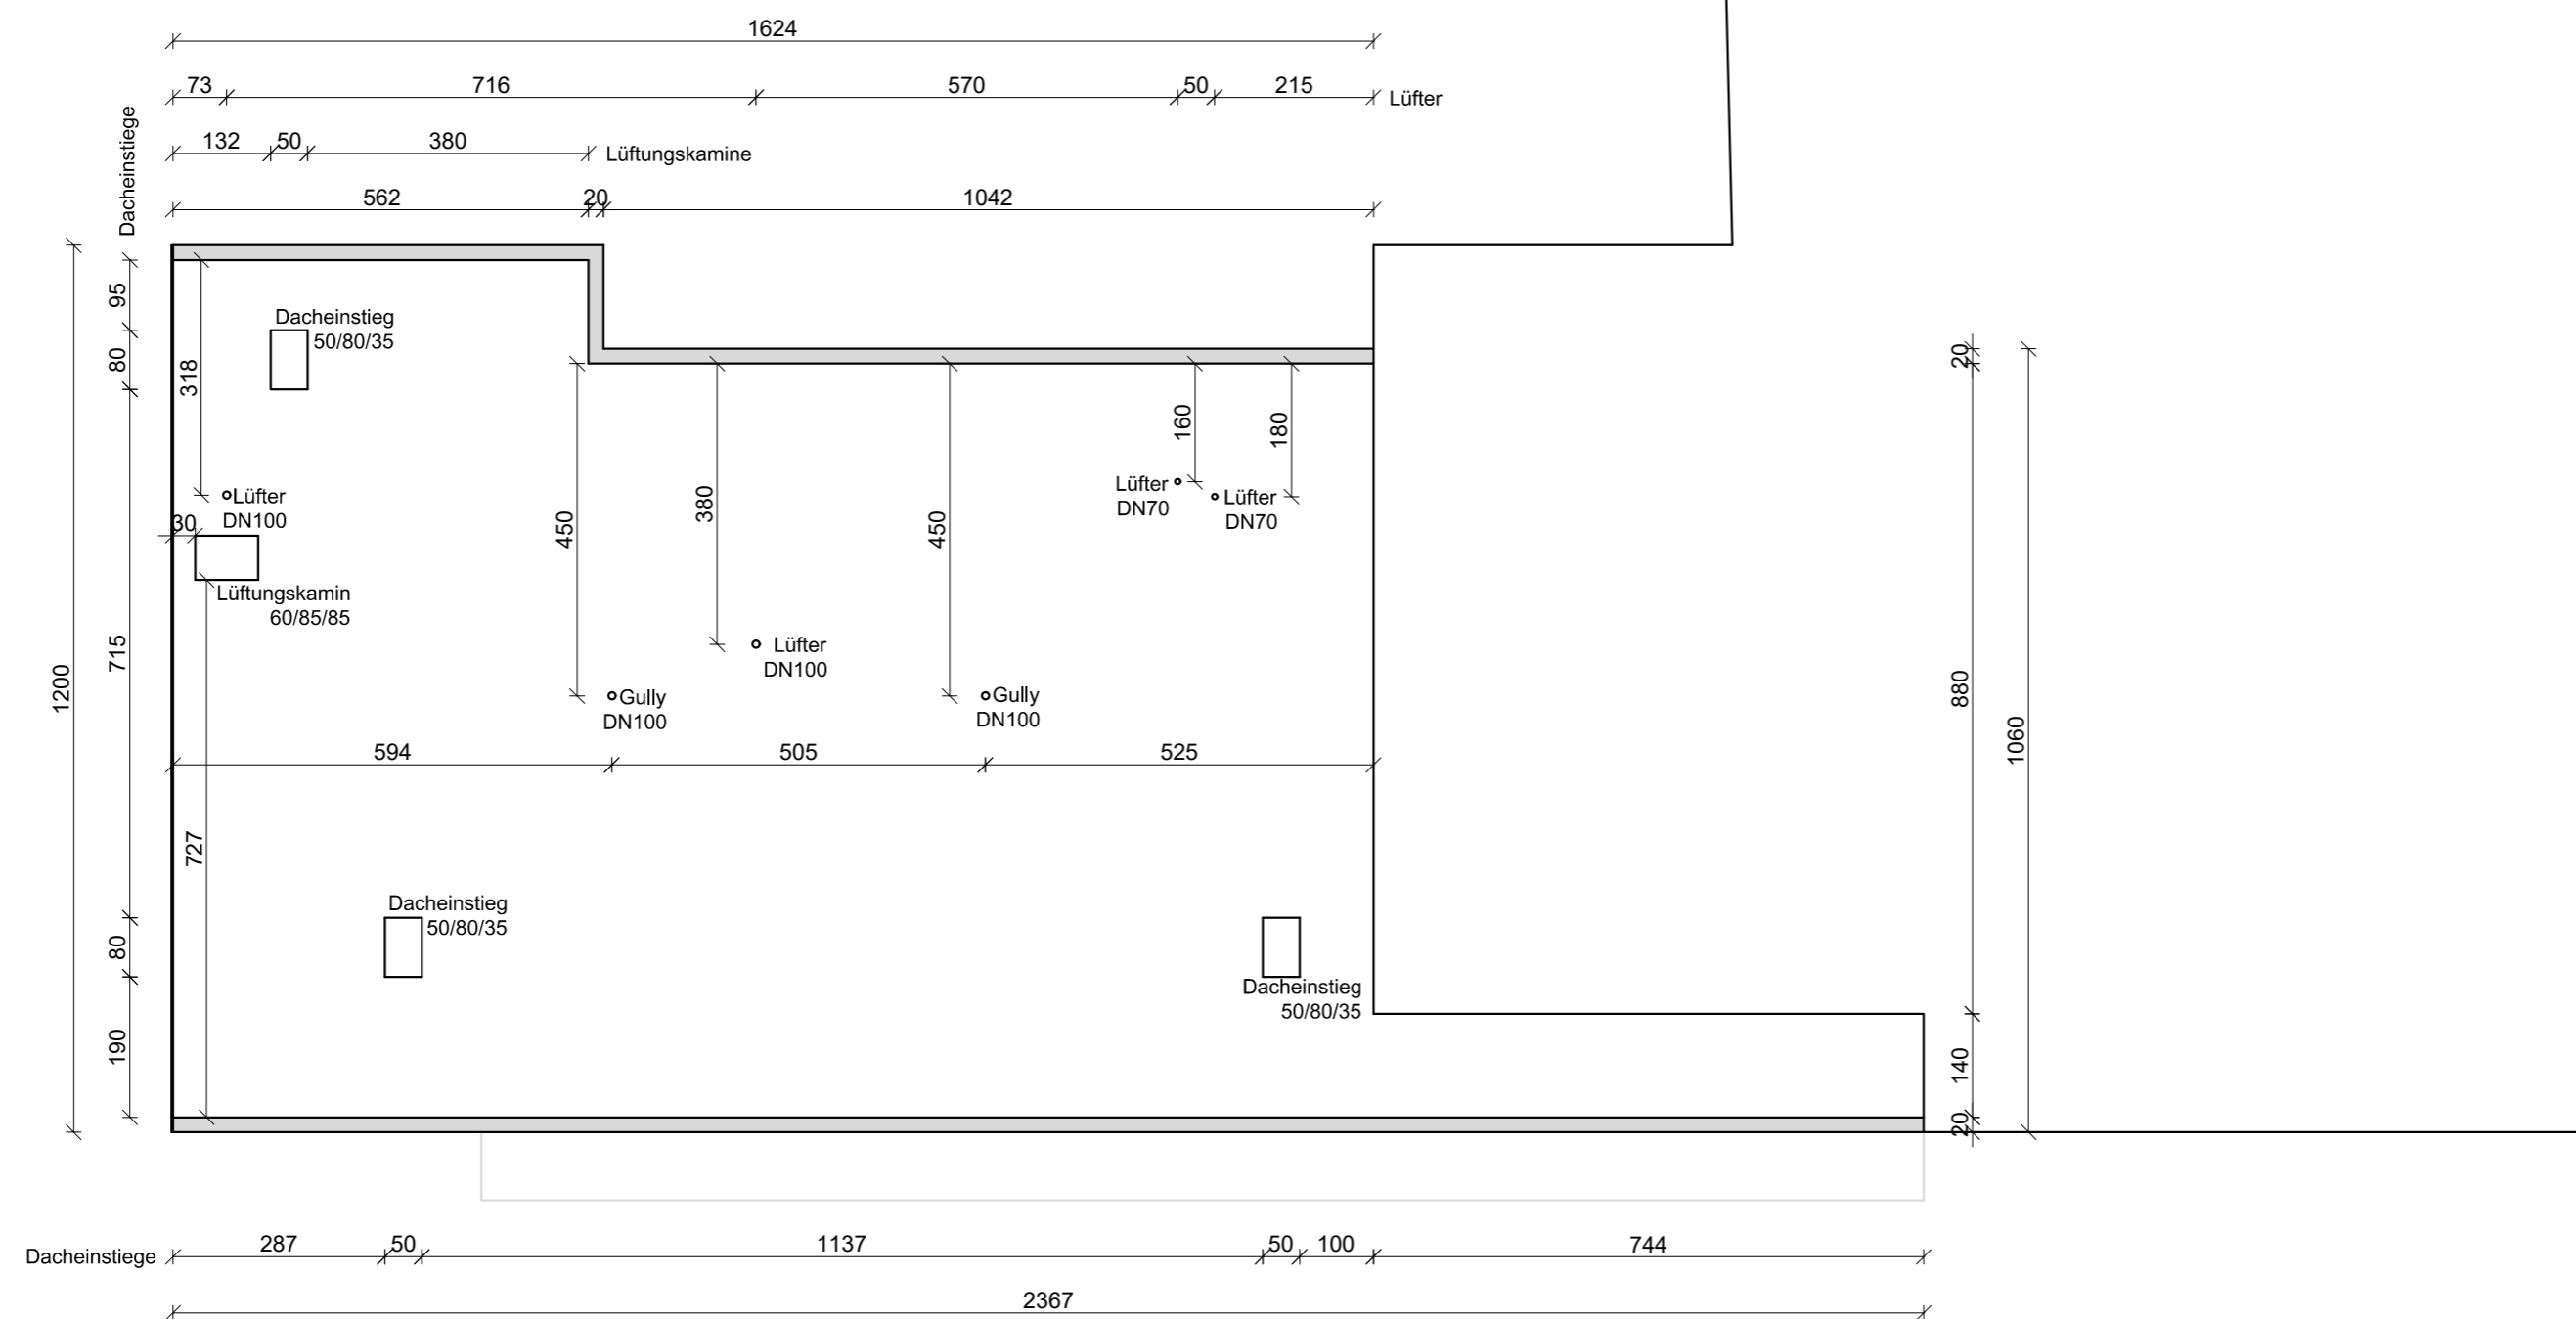

Bauvorhaben : Dachsanierung Tölzerstr. 37-45/ Ludwig- Braille Str. 2-10/ Pichtstr. 3, 81379 München		Index	Datum	Aenderungen/Planungsstand
		(A)		
Bauherr: WEG Tölzerstr. 37-45/ Ludwig- Braille Str. 2-10/ Pichtstr. 3 vert. durch OVG Oberland Verwaltungs GmbH Widenmayerstr. 18, 80538 München		(B)		
		(C)		
Index	M 1:100	(D)		
		(E)		
Planer:	MSP Mende+Simon+ Seydt Ingenieure GmbH, Wolfganghof 4, 82140 Otching	Inhalt: DACHAUFSICHT UNTEN TÖLZERSTR. 45 BESTAND		
Gezeichnet am:	25.03.2025	Plannummer:	9	