



Dachaufbau 1
 Dachaufbau 2

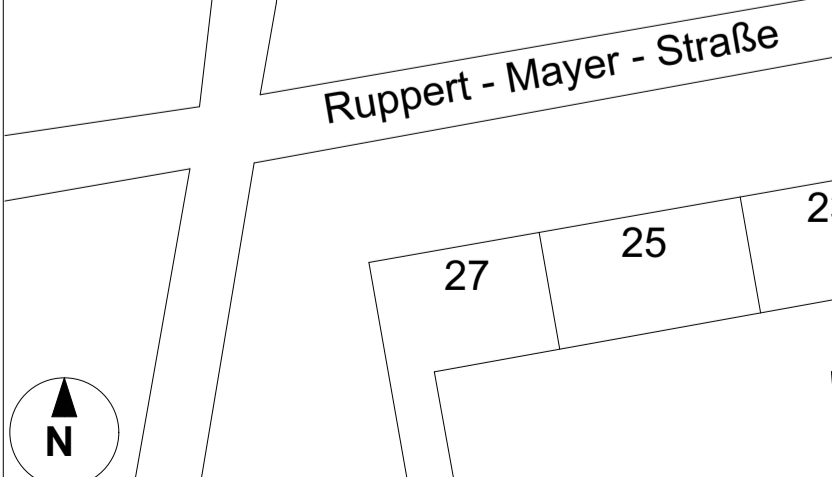

Bauvorhaben : Dachsanierung Tölzerstr. 37-45/ Ludwig-Braille Str. 2-10/ Pichstr. 3 81379 München		Index	Datum	Aenderungen/Planungsstand
Bauherr: WEG Tölzerstr. 37-45/ Ludwig-Braille Str. 2-10/ Pichstr. 3 vert. durch OVG Oberland Verwaltungs GmbH Widenmayerstr. 18, 80538 München		(A)		
	Index	(A)	M 1:500	
Planer: MSP Mende Simon Seydt Ingenieure GmbH Wolfganghof 4, 82140 Olching		(B)		
Gezeichnet am: 02.04.2025		(C)		
Plannummer: D3		(D)		
Inhalt: DACHAUFBAU 1 & 2 ÜBERSICHT		(E)		
		(F)		

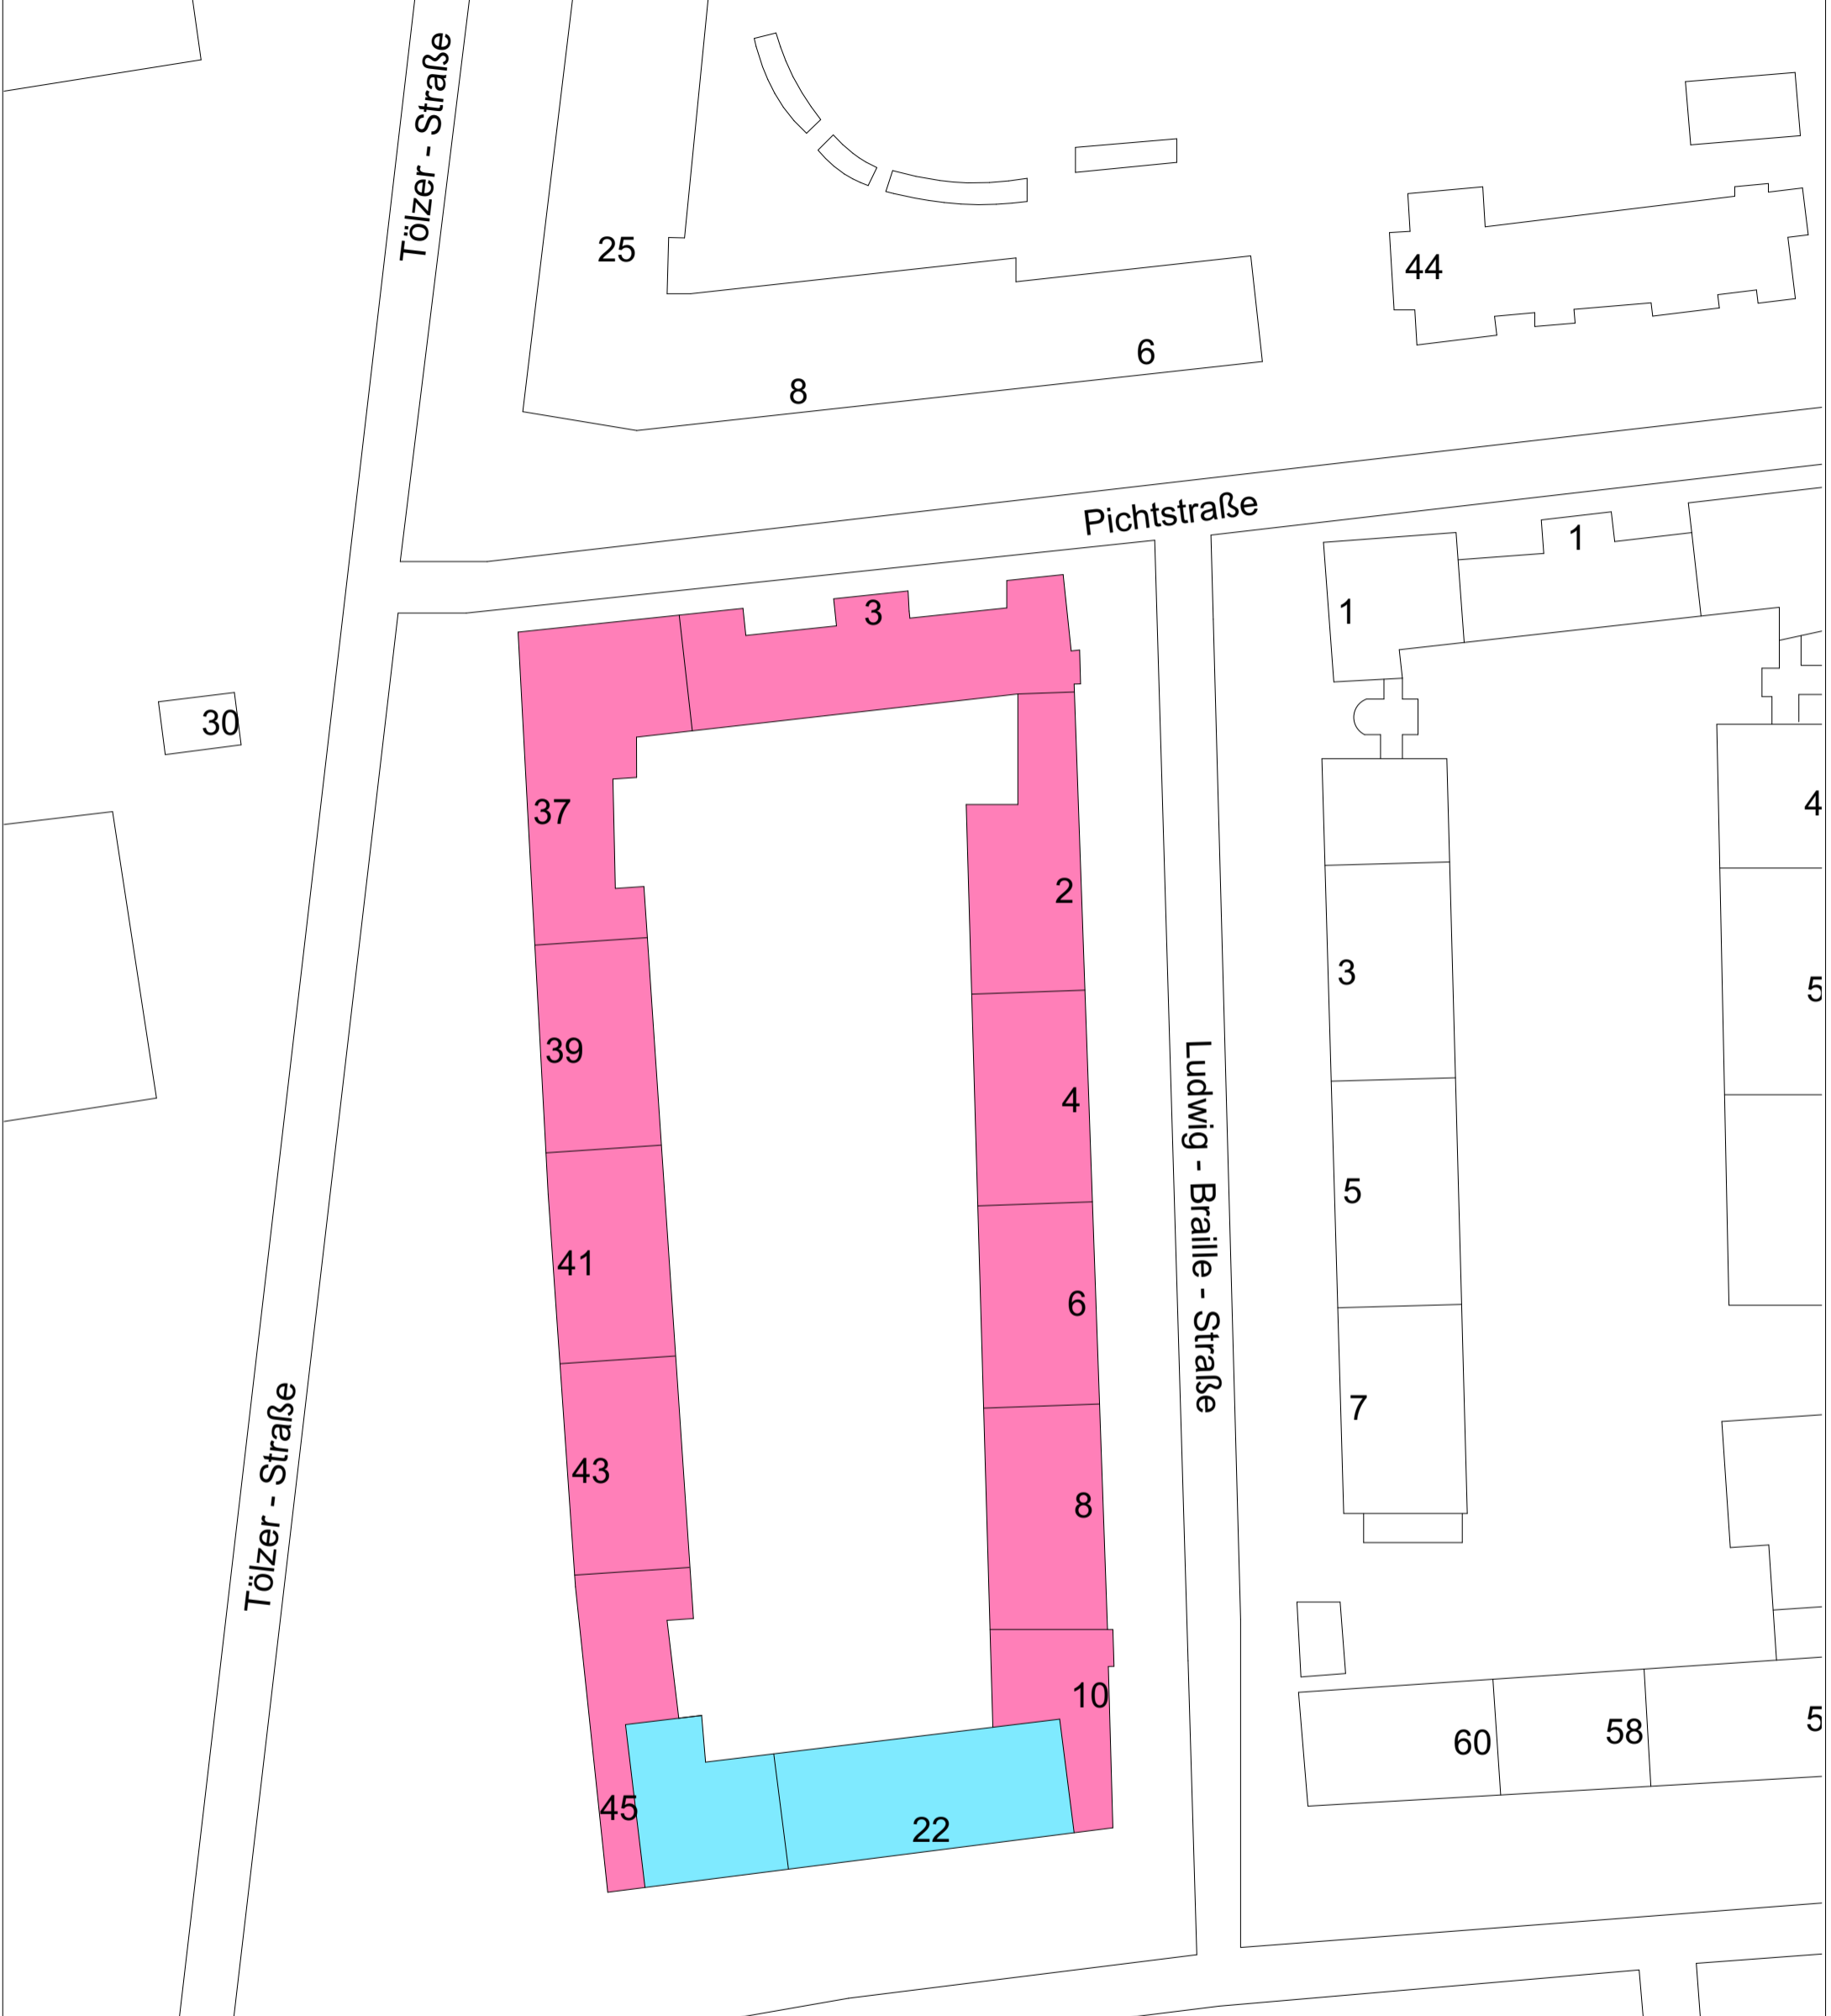