



Dachaufbau 1

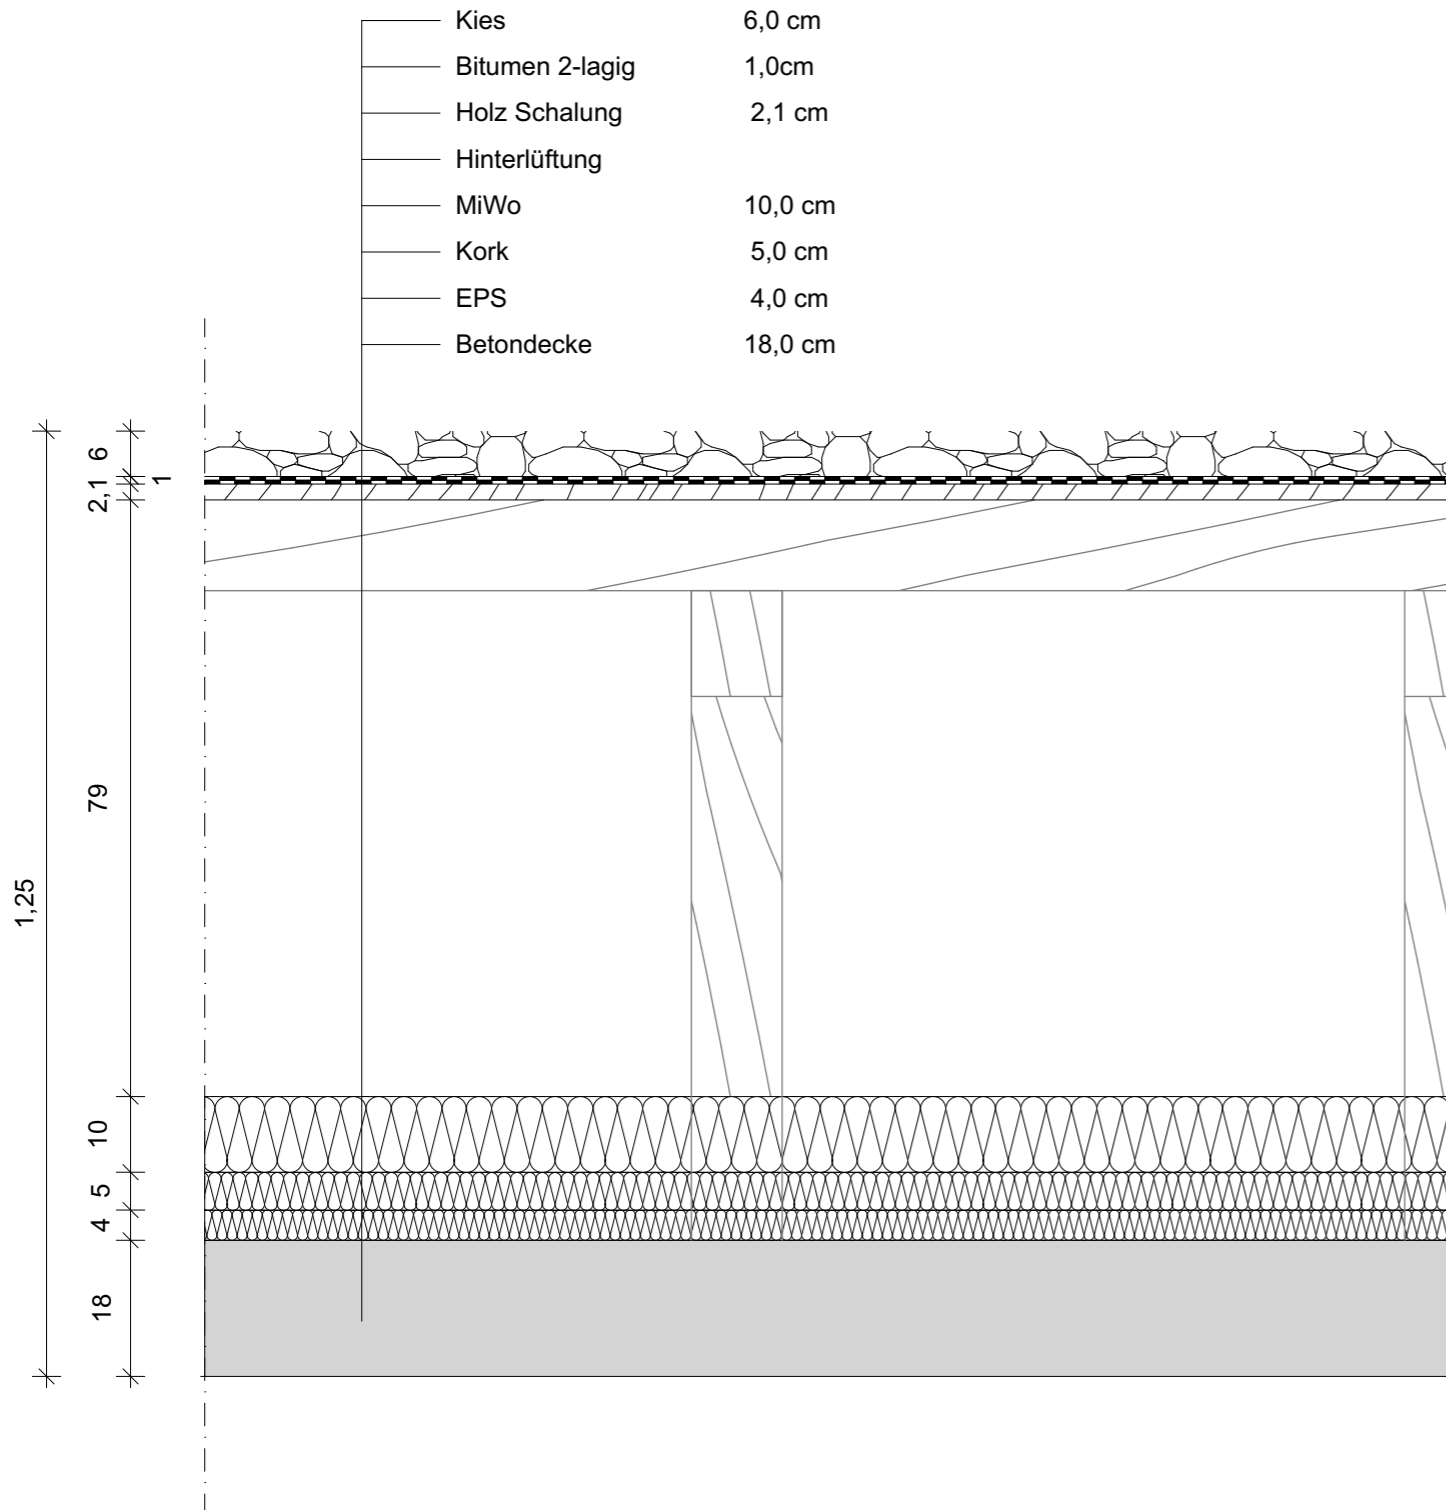

Dachaufbau 2

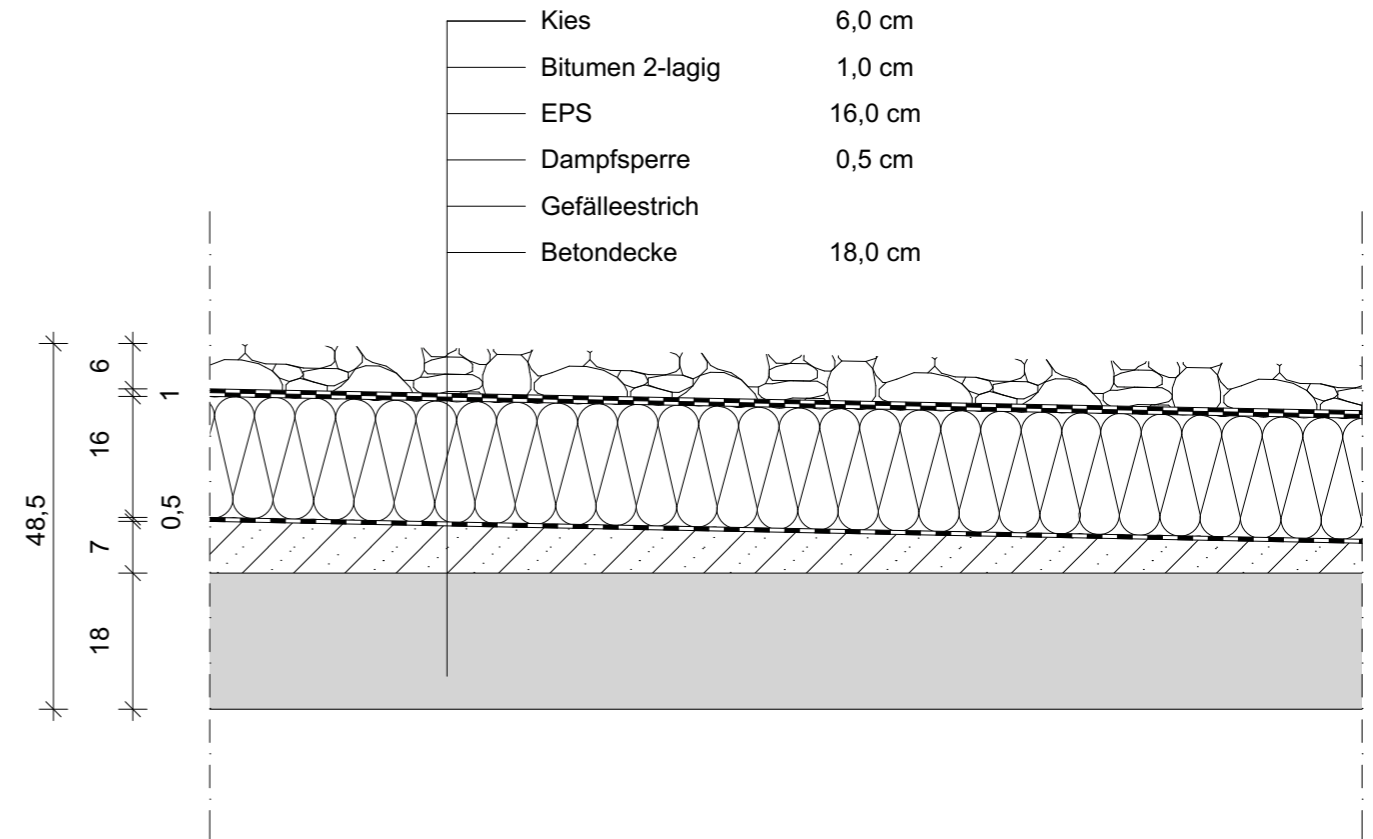

Bauvorhaben : Dachsanierung Tölzerstr. 37-45/ Ludwig-Braille Str. 2-10/ Pichstr. 3 81379 München		Index	Datum	Aenderungen/Planungsstand
		(A)		
Bauherr: WEG Tölzerstr. 37-45/ Ludwig-Braille Str. 2-10/ Pichstr. 3 vert. durch OVG Oberland Verwaltungs GmbH Widenmayerstr. 18, 80538 München		(B)		
		(C)		
Index	(A)	M 1:10	(D)	
		(E)		
Planer: MSP Mende Simon Seydt Ingenieure GmbH Wolfganghof 4, 82140 Olching		(F)		
Gezeichnet am: 02.04.2025		Plannummer: D1		Inhalt: DACHAUFBAU 1 & 2 BESTAND