


# Tölzerstr. 45

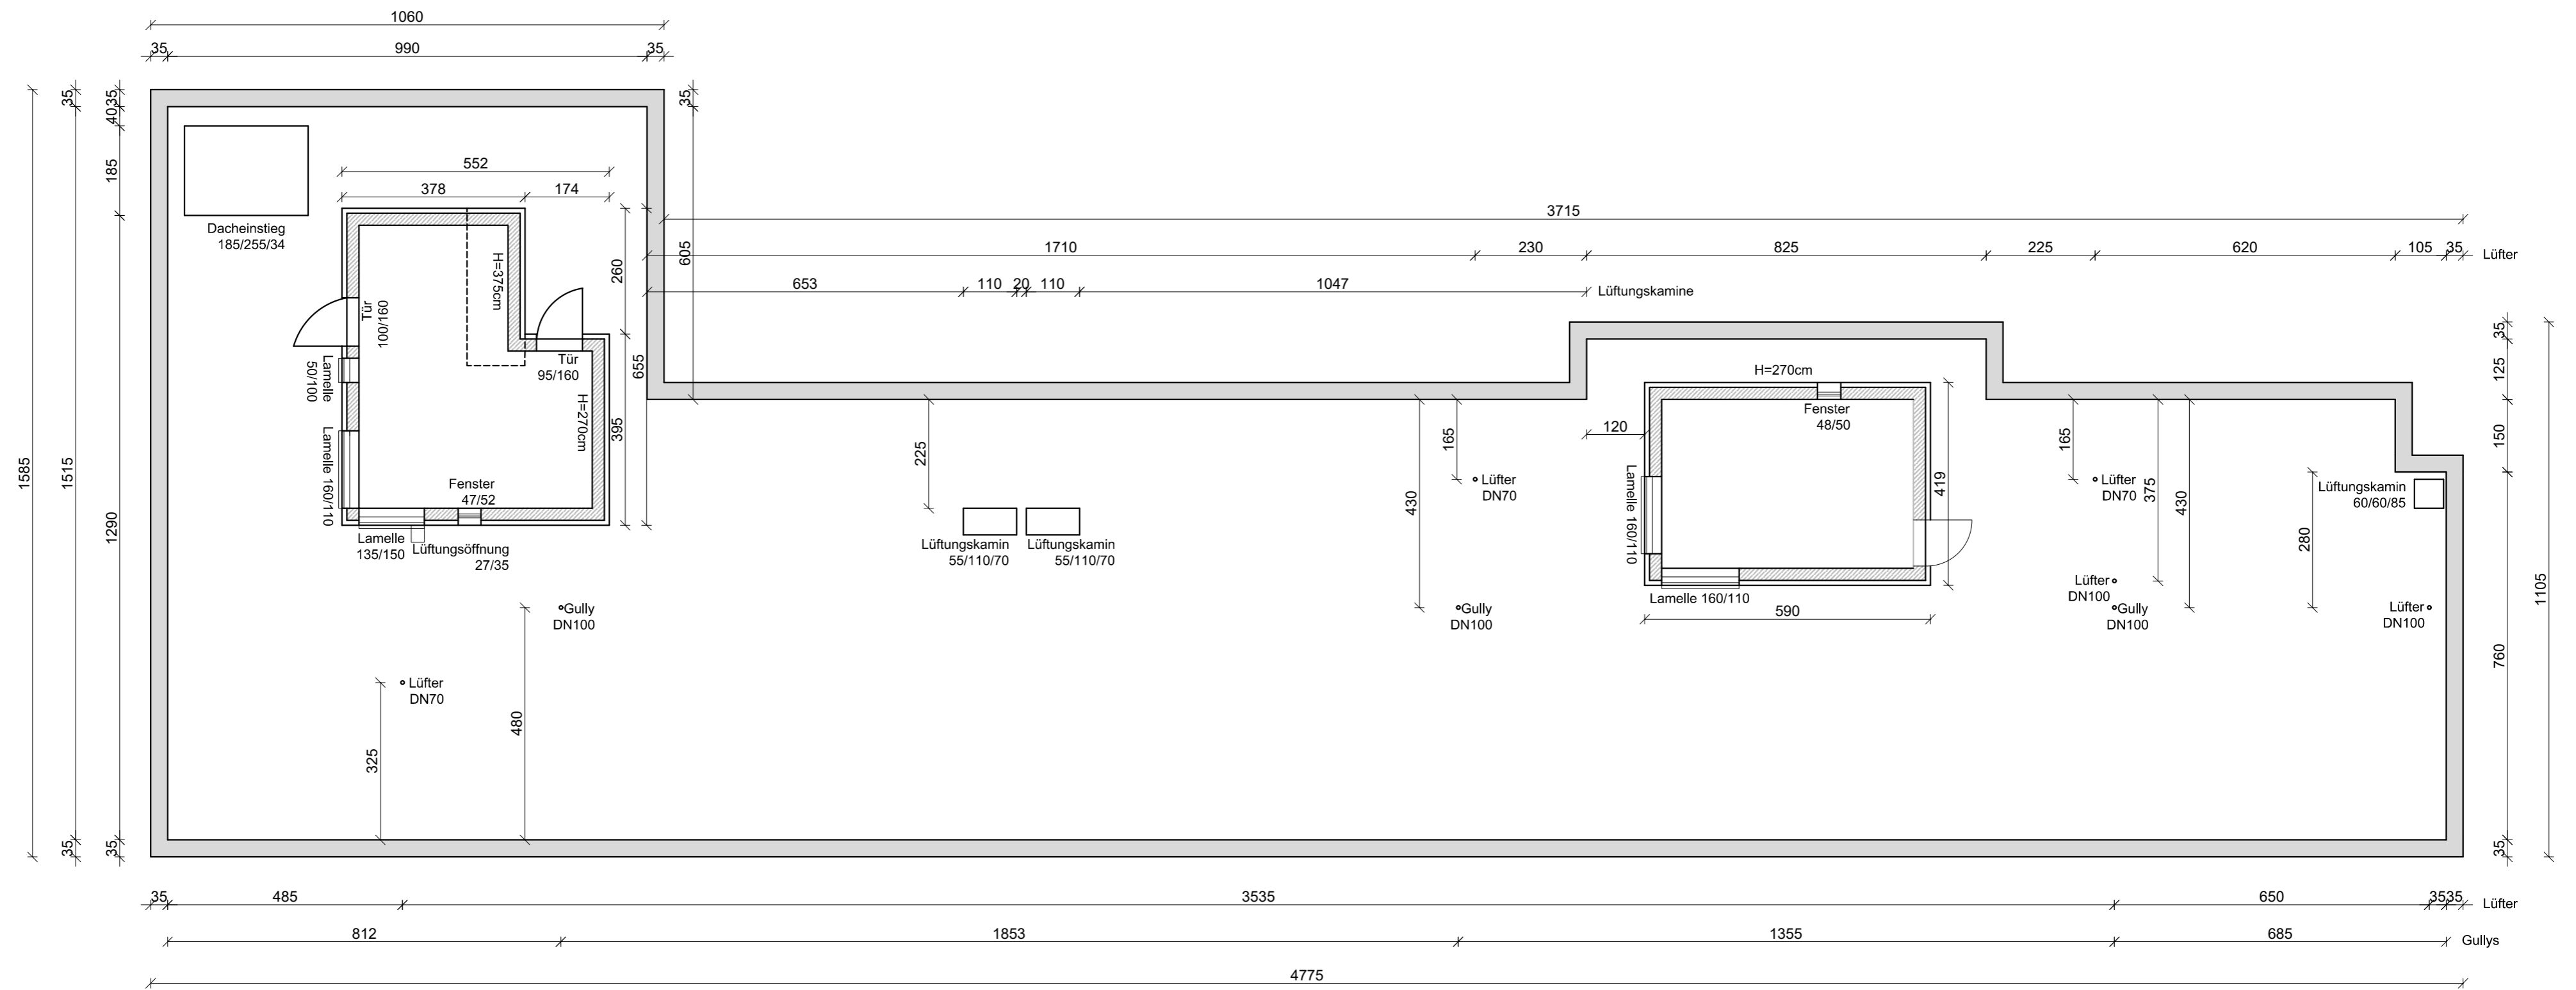

|  |  |  |       |                           |
|--|--|--|-------|---------------------------|
| Bauvorhaben :<br>Dachsanierung Tölzerstr. 37-45/<br>Ludwig- Braille Str. 2-10/ Pichtstr. 3, 81379 München  |  | Index<br>A   | Datum | Aenderungen/Planungsstand |
| Bauherr: WEG Tölzerstr. 37-45/ Ludwig- Braille Str. 2-10/<br>Pichtstr. 3 vert. durch OVG Oberland Verwaltungs GmbH<br>Widenmayerstr. 18, 80538 München |  | B  |       |                           |
|  |  | C  |       |                           |
| Index  |  | M 1:100  | D     |                           |
|  |  | E  |       |                           |
| Planer: MSP Mende+Simon+ Seydt Ingenieure GmbH,<br>Wolfganghof 4, 82140 Otching  |  | Inhalt:<br>DACHAUFSICHT OBEN<br>TÖLZERSTR. 45<br>BESTAND |       |                           |
| Gezeichnet am: 25.03.2025  |  | Plannummer: 10   |       |                           |